

JALAN LINGKUNGAN

TEMPAT WUDHU POS





AREA PARKIR
FL-0.45

AREA MUSHOLA
FL±0.00

DENAH MUSHALA
Skala 1:100

MASJID DESA MENDATTE
KAB. ENREKANG
SULAWESI SELATAN

DIMASABAR
DIPERIKSA
DISETJAB

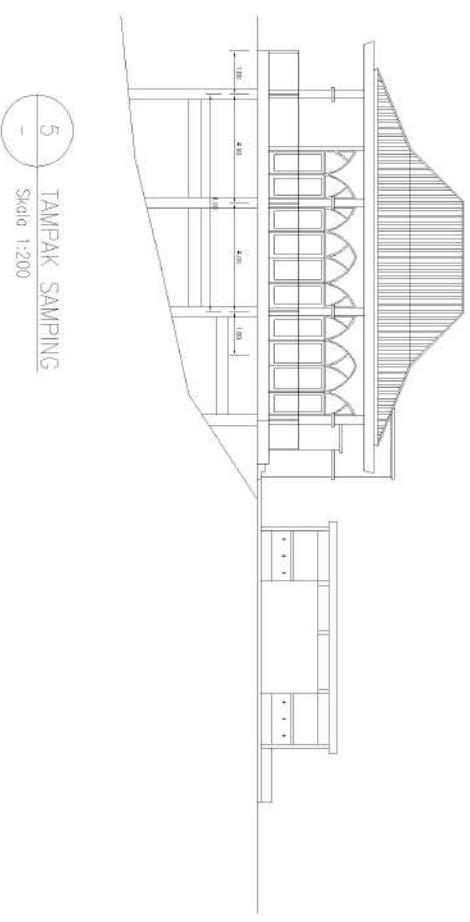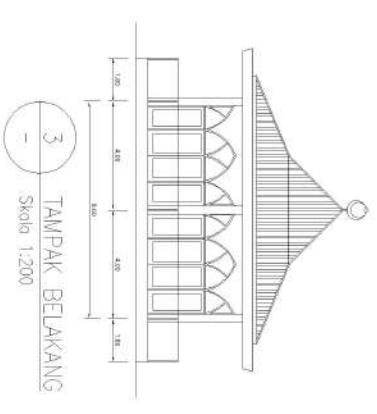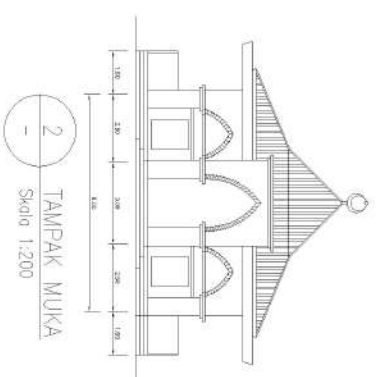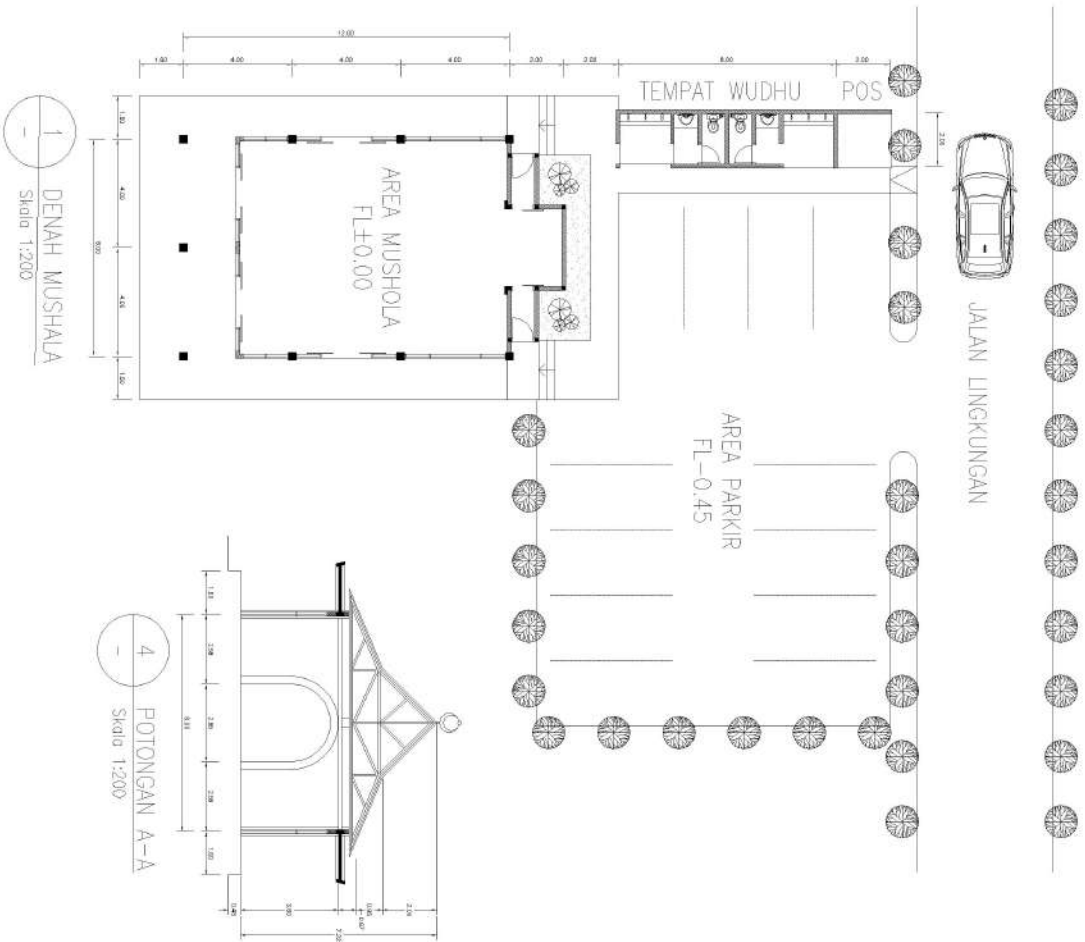

MASJID DESA MENDATTE
KAB. ENREKANG
SULAWESI SELATAN

DIMASUK
DIPERIKSA
DISETUIBI